


SUMA POWIERZCHNI LOKALU (MIERZONA PO PODŁODZE) = 130,49 m<sup>2</sup>


SUMA POWIERZCHNI UŻYTKOWEJ LOKALU = 108,49 m<sup>2</sup>

POWIERZCHNIA OGRODU = 252,00 m<sup>2</sup>


OGRÓD F1

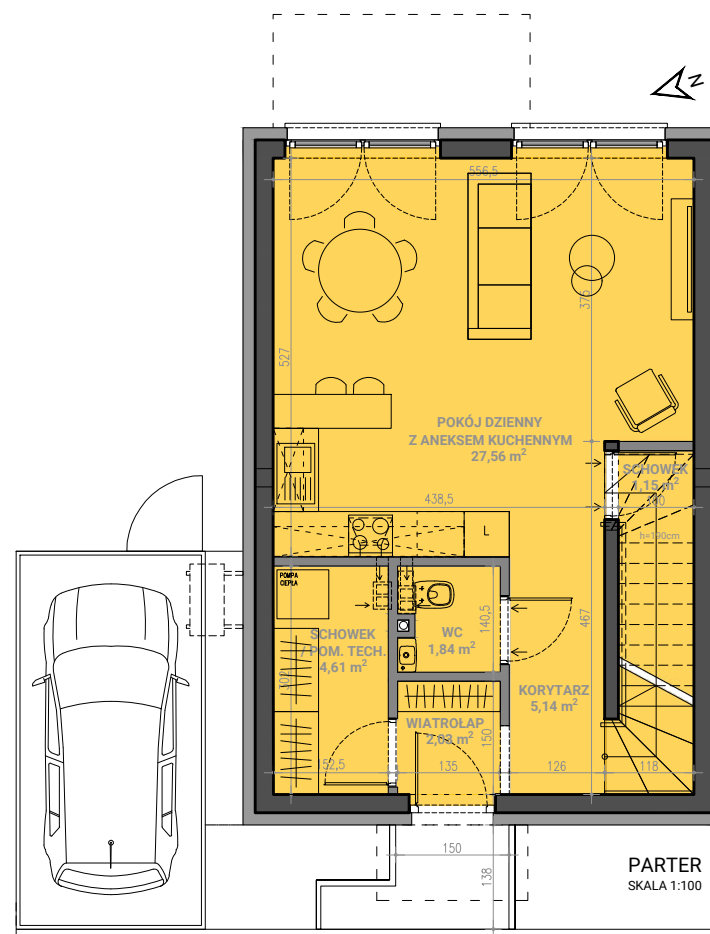

PARTER	
WIATROŁAP	2.03 m <sup>2</sup>
SCHOWEK	4.61 m <sup>2</sup>
WC	1.84 m <sup>2</sup>
POKÓJ DZIENNY Z ANEKSEM KUCH.	27.56 m <sup>2</sup>
SCHOWEK	1.15 m <sup>2</sup>
KORYTARZ	5.14 m <sup>2</sup>
SUMA PARTER	42.33 m <sup>2</sup>

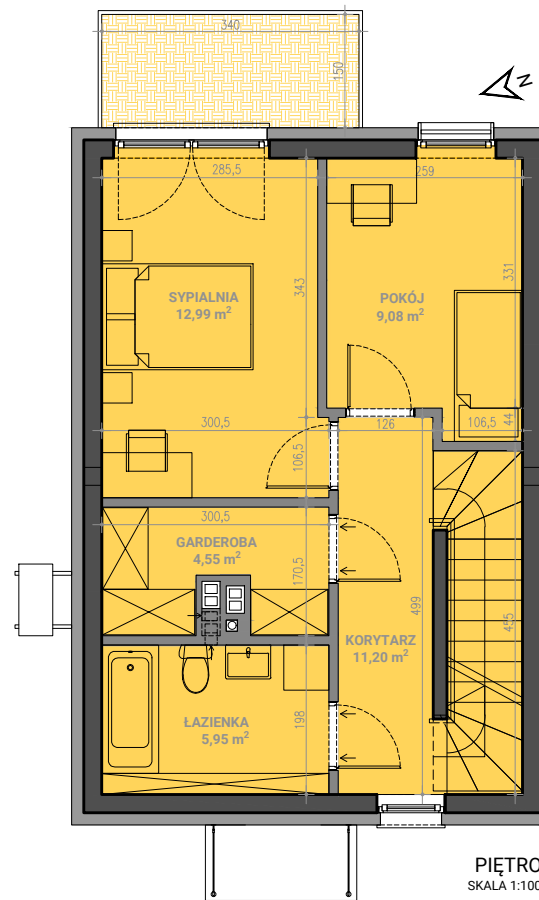


PIĘTRO	
KORYTARZ	11.20 m <sup>2</sup>
ŁAZIENKA	5.95 m <sup>2</sup>
GARDEROBA	4.55 m <sup>2</sup>
SYPIALNIA	12.99 m <sup>2</sup>
POKÓJ	9.04 m <sup>2</sup>
SUMA PIĘTRO	43.74 m <sup>2</sup>

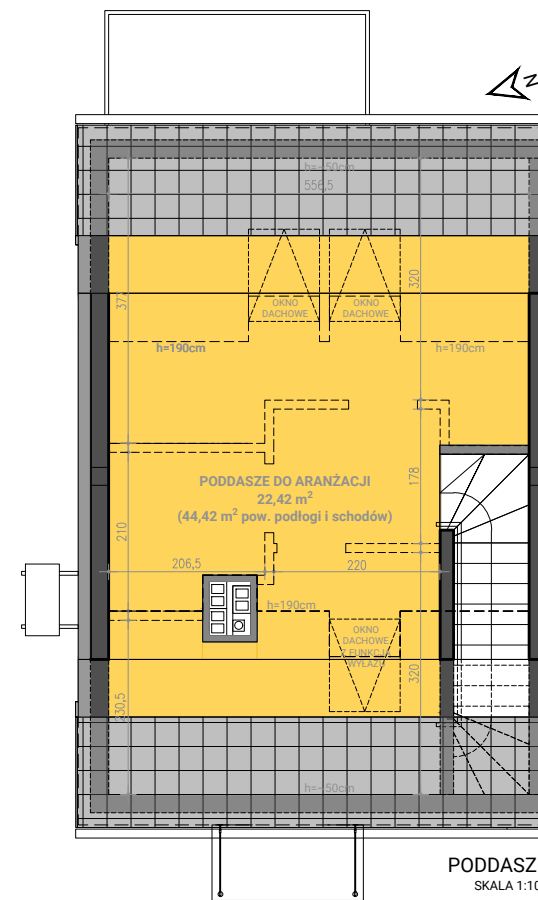

PODDASZE	
PODDASZE	22.42 m <sup>2</sup>
SUMA PODDASZE	22.42 m <sup>2</sup>
POW. PO PODŁODZE PODDASZE	44.42 m <sup>2</sup>

PLAN SYTUACYJNY  
RYSUNEK BEZ SKALI

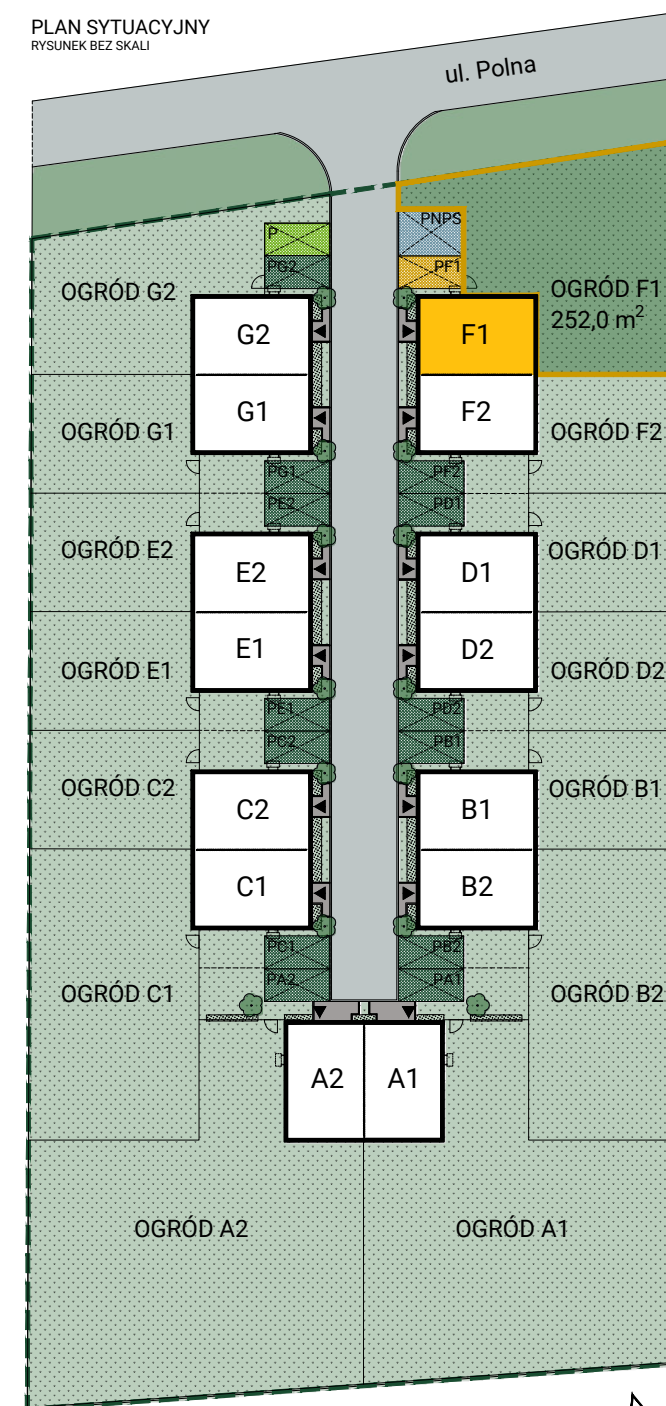

LEGENDA

- ŚCIANA NOŚNA GR. 24 CM
- ŚCIANA DZIAŁOWA GR. 12 CM
- KOMIN WENTYLACYJNY

PODANE NA KARCIE POWIERZCHNIE ORAZ WYMIARY POMIESZCZEŃ SĄ WARTOŚCIAMI PROJEKTOWANYMI I MOGĄ NIEZNACZNIE ODBIEGAĆ OD WARTOŚCI W ZREALIZOWANYM OBIEKCIE. UMEBLOWANIE POMIESZCZEŃ MA CHARAKTER ILUSTRUJĄCY GABARYTY PRZESTRZENI I NIE STANOWI OFERTY HANDLOWEJ. NA RZUTACH POKAZANO PRZYKŁADOWĄ ARANŻACJĘ.